



ΕΦΗΜΕΡΙΣ ΤΗΣ ΚΥΒΕΡΝΗΣΕΩΣ

ΤΗΣ ΕΛΛΗΝΙΚΗΣ ΔΗΜΟΚΡΑΤΙΑΣ

ΤΕΥΧΟΣ ΤΕΤΑΡΤΟ **Αρ. Φύλλου 753**

28 Αυγούστου 1997

ΠΕΡΙΕΧΟΜΕΝΑ

ΑΠΑΛΛΟΤΡΙΩΣΕΙΣ

ΑΠΟΦΑΣΕΙΣ

Αριθ. 1078222/5453/0010 (1)

Αναγκαστική απαλλοτρίωση έκτασης για την ανέγερση διδακτηρίου του 28ου Νηπιαγωγείου Αχαρνών περιοχής Νεάπολης.

Ο ΥΠΟΥΡΓΟΙ
ΟΙΚΟΝΟΜΙΚΩΝ ΚΑΙ
ΕΘΝΙΚΗΣ ΠΑΙΔΕΙΑΣ ΚΑΙ ΘΡΗΣΚΕΥΜΑΤΩΝ

Έχοντας υπόψη:

1. Τις διατάξεις του Ν. Δ/τος 797/1971 «περί αναγκαστικών απαλλοτριώσεων», σε συνδυασμό με τις διατάξεις του Β. Δ/τος 139/71 «περί της αρμοδιότητος των Νομαρχών προς κήρυξιν αναγκαστικών τινων απαλλοτριώσεων».

2. Τις διατάξεις του άρθρου 17 του Α.Ν. 627/1968 «περί Οργανισμού Σχολικών Κτιρίων», σε συνδυασμό με τις διατάξεις του Ν. 513/1976.

3. Το από 18.3.1997 απόσπασμα πρακτικού από τη συνεδρίαση με αριθ. 2003/18.3.1997 του Διοικητικού Συμβουλίου του Οργανισμού Σχολικών Κτιρίων.

4. Το από 26.7.1995 και 25.10.1995 πρακτικό καταλληλότητας της απαλλοτριούμενης έκτασης, που καταρτίστηκε από την κατά Νόμο Επιτροπή.

5. Την 1107147/1239/006Α/4.10.1996 (ΦΕΚ 922/Β'/7.10.96) κοινή απόφαση του Πρωθυπουργού και του Υπουργού Οικονομικών, σχετικά με την ανάθεση αρμοδιοτήτων στους Υφυπουργούς Οικονομικών, αποφασίζουμε:

Κηρύσσουμε την αναγκαστική απαλλοτρίωση, για λόγους δημόσιας ωφέλειας και ειδικότερα για την ανέγερση διδακτηρίου του 28ου Νηπιαγωγείου Αχαρνών περιοχής Νεάπολης έκτασης συνολικού εμβαδού 1.179 μ2, που βρίσκεται στην περιοχή Νεάπολης του Δήμου Αχαρνών (Ο.Τ. 35) και εικονίζεται με κλίμακα 1:500 και με στοιχεία Ε-Ζ-Η-Θ-Ε στο από Σεπτέμβριο 1996 και με αριθμό 1237 κτηματολογικό διάγραμμα - πίνακα, το οποίο έχει συντάξει ο Κων/νος Αλάγιαλης και έχει θεωρήσει για τη Διεύθυνση Γηπέδων του Οργανισμού Σχολικών Κτιρίων Γεώργιος Μορφόπουλος.

Στην έκταση που απαλλοτριώνεται προβάλλουν δικαιώματα κυριότητας οι Σωτήρης Αγγελόπουλος, Γρηγόρης Αντωνάκος και Βασιλική σύζ. Γρηγ. Αντωνάκου.

Η απαλλοτρίωση κυρώνεται υπέρ και με δαπάνη του Οργανισμού Σχολικών Κτιρίων.

Η απόφαση αυτή να δημοσιευθεί στην Εφημερίδα της Κυβερνήσεως.

Αθήνα, 7 Αυγούστου 1997

ΟΙ ΥΠΟΥΡΓΟΙ

ΥΦΥΠ. ΟΙΚΟΝΟΜΙΚΩΝ	ΕΘΝ. ΠΑΙΔΕΙΑΣ & ΘΡΗΣΚΕΥΜΑΤΩΝ
Γ. ΔΡΥΣ	**Γ. ΑΡΣΕΝΗΣ**

ΠΟΛΕΟΔΟΜΙΑ

ΑΠΟΦΑΣΕΙΣ

Αριθ. 23457/4607 (2)

Χαρακτηρισμός ως διατηρητέων κτιρίων όψεων κτιρίου που βρίσκεται εντός του εγκεκριμένου ρυμοτομικού σχεδίου Ν. Φιλαδέλφειας (Νομ. Αττικής) και καθορισμός ειδικών όρων και περιορισμών δόμησης αυτού.

Ο ΥΠΟΥΡΓΟΣ ΠΕΡΙΒΑΛΛΟΝΤΟΣ, ΧΩΡΟΤΑΞΙΑΣ ΚΑΙ ΔΗΜ. ΕΡΓΩΝ

Έχοντας υπόψη:

1. Τις διατάξεις των άρθρων 3 και 4 (παρ. 2) του Ν. 1577/1985 «Γενικός Οικοδομικός Κανονισμός» (ΦΕΚ 210/Α'), που τροποποιήθηκαν με το άρθρο 1 (παρ. 1 και 2) του Ν. 1772/1988 «τροποποίηση διατάξεων του Ν. 1577/1985 "ΓΟΚ" και άλλες διατάξεις» (ΦΕΚ 91/Α').

2. Τις διατάξεις του άρθρου 29Α του Ν. 1558/1985 «Κυβέρνηση και Κυβερνητικά Όργανα» (ΦΕΚ 137/Α'), που προστέθηκε με το άρθρο 27 του Ν. 2081/1992 (ΦΕΚ 154/Α') και αντικαταστάθηκε με την παράγρ. 2α του άρθρου 1 του Ν. 2469/1997 (ΦΕΚ 38/Α').

3. Την αριθ. 103326/1281/5.12.1996 απόφαση του Υπουργού και του Υφυπουργού Περιβάλλοντος, Χωροταξίας και Δημοσίων Έργων «μεταβίβαση αρμοδιοτήτων του Υπουργού και του Υφυπουργού Περιβάλλοντος, Χωροταξίας και Δημοσίων Έργων στον Γενικό Γραμματέα και στους Προϊσταμένους των Γενικών Δ/νσεων, Δ/νσεων και Τμημάτων του Υπουργείου Περιβάλλοντος, Χωροταξίας και Δημ. Έργων - πλην Γενικής Γραμματείας Δημοσίων Έργων» (ΦΕΚ 1126/Β'/16.12.1996).

4. Τις διατάξεις της παρ. β' του άρθρου 1 του Π. Δ/τος 28/28.1.1993 «καθορισμός αρμοδιοτήτων που διατηρούνται από τον Υπουργό και τις Περιφερειακές Υπηρεσίες διανομαρχιακού επιπέδου του Υπουργείου Περιβάλλοντος, Χωροταξίας και Δημοσίων Έργων» (ΦΕΚ 9/Α').

5. Την από 31.3.1997 αιτιολογική έκθεση της Διεύθυνσης Πολεοδομικού Σχεδιασμού - Τμήμα Παραδοσιακών Οικισμών.

6. Την από 15.4.1997 σύμφωνη γνώμη της ενδιαφερόμενης Σοφίας Καλίτση (αριθ. πρωτ. ΥΠΕΧΩΔΕ 11715/3248/15.4.1997).

7. Το γεγονός ότι από τις κανονιστικές διατάξεις αυτής της απόφασης δεν προκαλείται δαπάνη σε βάρος του κρατικού προϋπολογισμού και του οικείου Ο.Τ.Α., αποφασίζουμε:

1. Χαρακτηρίζονται ως διατηρητέες οι κύριες όψεις του κτιρίου που βρίσκεται εντός του εγκεκριμένου ρυμοτομικού σχεδίου Ν. Φιλαδέλφειας (Νομ. Αττικής) στο Ο.Τ.22 και ειδικότερα επί των οδών Δεκελείας αρ. 69 και Ραιδεστού, φερόμενο ως ιδιοκτησία Καλλίτση Σοφίας, όπως φαίνεται με μαύρη διαγράμμιση στο σχετικό πρωτότυπο διάγραμμα σε κλίμακα 1:100, που θεωρήθηκε από τον Προϊστάμενο της Δ/νσης Τοπογραφικών Εφαρμογών με την 23457/1997 πράξη του και που αντίτυπό του σε φωτοσμίκρυνση δημοσιεύεται με την παρούσα απόφαση και ειδικότερα στο απόσπασμα του ρυμοτομικού σχεδίου.

2. Στο κτίριο που χαρακτηρίζονται οι όψεις του ως διατηρητέες, απαγορεύεται κάθε αφαίρεση, αλλοίωση ή καταστροφή των αρχιτεκτονικών, μορφολογικών και διακοσμητικών στοιχείων των όψεων του κτιρίου.

3. Επιτρέπεται η επισκευή και η στατική ενίσχυση των όψεων του κτιρίου, εφόσον δεν αλλοιώνεται ο γενικός αρχιτεκτονικός χαρακτήρας και δεν θίγονται τα διατηρητέα στοιχεία των όψεων του κτιρίου.

4. Επιτρέπεται η αλλαγή του φέροντος οργανισμού για τη στατική ενίσχυση του κτιρίου, εφόσον δεν θίγονται τα διατηρητέα στοιχεία των όψεων του κτιρίου.

5.α) Επιτρέπεται η προσθήκη ενός ορόφου ύψους 3.85 μ. και η εξάντληση της κάλυψης στο ισόγειο χωρίς υπέρβαση των ισχυόντων όρων δόμησης της περιοχής.

β) Επιτρέπεται να μεγαλώσουν αξονικά τα ανοίγματα του ισογείου, ώστε να μπορούν να χρησιμοποιηθούν για βιτρίνες καταστημάτων.

γ) Επιτρέπεται η προσθήκη ενός ανοίγματος σε κάθε όροφο στην όψη της οδού Δεκελείας.

δ) Επιβάλλεται η κατασκευή ξύλινης κεραμοσκεπούς στέγης με αντιρίδες ξύλινες.

ε) Το ύψος του κτιρίου δεν πρέπει να ξεπερνάει τα 14.00 μ. συνολικά, όπως οι ρυθμίσεις της παρούσας παραγράφου φαίνονται στο παραπάνω διάγραμμα.

6. Δεν επιτρέπεται η τοποθέτηση φωτεινών επιγραφών και διαφημίσεων στις χαρακτηριζόμενες διατηρητέες όψεις του κτιρίου.

Επιτρέπονται μόνο οι περιορισμένων διαστάσεων επιγραφές, που πληροφορούν για την χρήση των χώρων του κτιρίου.

7. Για οποιαδήποτε επέμβαση στο εξωτερικό του κτιρίου που χαρακτηρίζονται οι όψεις του ως διατηρητέες απαιτείται η έγκριση της Επιτροπής Πολεοδομικού και Αρχιτεκτονικού Ελέγχου (ΕΠΑΕ).

8. Η ισχύς της παρούσας απόφασης αρχίζει από τη δημοσιευσή της στην Εφημερίδα της Κυβερνήσεως.

Η απόφαση αυτή να δημοσιευθεί στην Εφημερίδα της Κυβερνήσεως.

Αθήνα, 23 Ιουλίου 1997

Με εντολή Υπουργού
Ο Γεν. Γραμματέας
ΔΗΜΗΤΡΗΣ ΣΑΡΑΦΟΓΛΟΥ

ΦΩΤΑΓΩΓΟΣ Ε=3.84m²

Ε=40.95m²

Ε=66.96 m²

Ε=73.80m²

Ε=31.95m²

Ε=85.54 m²

ΛΕΩΦΟΡΟΣ ΔΕΚΕΛΕΙΑΣ

ΟΔΟΣ ΡΑΙΔΕΣ ΤΟΥ

ΠΡΑΣΙΑ 4.00m

ΠΡΑΣΙΑ 4.00m

ΠΡΑΣΙΑ 3.00m


Ε=91.19 m²

Ε=88.76 m²

Ε=84.13 m²

Ε=37.16 m²

ΚΑΛΥΨΗ - ΥΠΟΓΕΙΟ

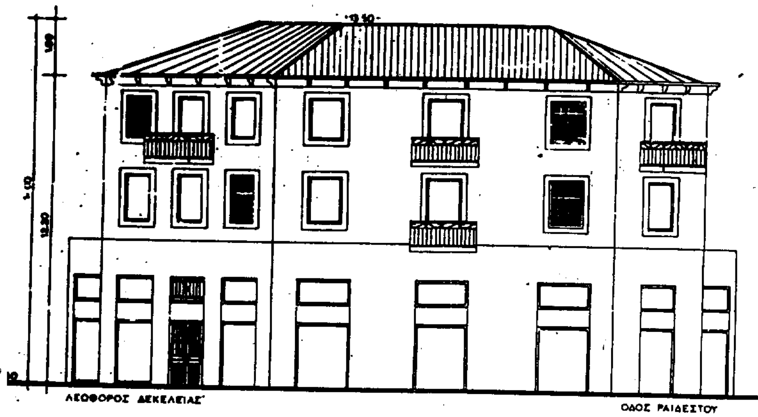

ΟΨΗ

ΕΜΒΑΔΟΝ ΟΙΚΟΠΕΔΟΥ (Α,Β,Γ,Δ,Ε,Ζ,Α) = 474,80μ2

ΕΠΙΤΡΕΠΟΜΕΝΑ ΣΤΟΙΧΕΙΑ ΔΟΜΗΣΗΣ:

ΚΑΛΥΨΗ: 70% Χ 474,80= 332,36μ2
ΔΟΜΗΣΗ: 1,4 Χ 474,80= 664,72μ2
ΟΓΚΟΣ: 4 Χ 664,74 + 2Χ 664,72 = 3102,10μ3
3

ΠΡΑΓΜΑΤΟΠΟΙΟΥΜΕΝΑ ΣΤΟΙΧΕΙΑ ΔΟΜΗΣΗΣ


ΚΑΛΥΨΗ: 91,19+ 88,76+ 84,13+ 37,16= 301,24μ2< 332,36μ2
ΔΟΜΗΣΗ:
ΙΣΟΓΕΙΟ: 40,95+73,80+66,96+31,95+85,54-3,84=295,36μ2
Α' ΟΡΟΦΟΣ: 71,82+86,40+26,46= 184,68μ2
Β' ΟΡΟΦΟΣ: 71,82+86,40+26,46= 184,68μ2

ΣΥΝΟΛΟ: 664,72μ2=664,72μ2

ΟΓΚΟΣ:
ΙΣΟΓΕΙΟ: 295,36Χ5,60 = 1654,01μ3
Α' ΟΡΟΦΟΣ: 184,68Χ3,30 =609 ,44μ3
Β' ΟΡΟΦΟΣ: 184,68Χ3,30 =609 ,44μ3
ΣΤΕΓΗ: 184,68Χ1,80/3 =110,80μ3

ΣΥΝΟΛΟ: 2 983,69μ3< 3102,10μ3

Η = 12,20+1,80= 14μ.

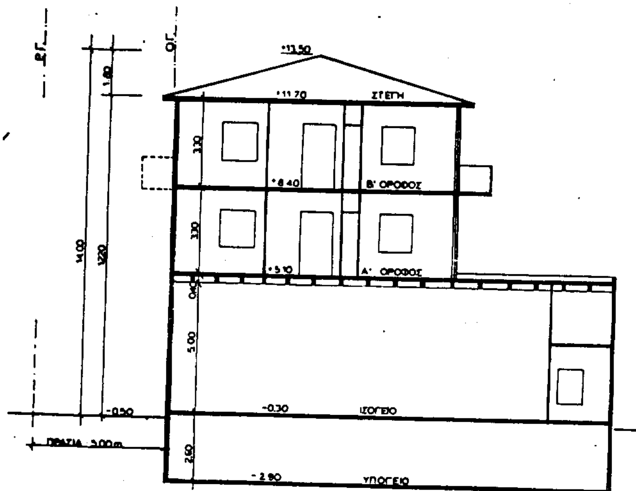

ΣΧΗΜΑΤΙΚΗ ΤΟΜΗ

ΥΠΟΥΡΓΕΙΟ
ΠΕΡΙΒΑΛΛΟΝΤΟΣ ΧΩΡΟΤΑΞΙΑΣ & ΔΗΜ. ΕΡΓΩΝ
ΣΥΝΟΔΕΥΕΙ ΤΗΝ ΥΠ' ΑΡΙΘ. 23457/97 ΑΠΟΦΑΣΗ
ΠΕΡΙ "Χαρακτηρισμού ως διατηρητέων κυρίων όψεων κτιρίου που βρίσκεται ... του εγκεκριμένου ρυμοτομ. σχεδίου Ν. Φιλαδέλφειας (ν. Αττικής) ..."
ΑΘΗΝΑ 23 Ιουλίου 1997
Ο Δ/ντής

ΓΕΡ. ΑΠΟΣΤΟΛΑΤΟΣ

Αρ. Φ. 254/97
ΦΧ. 1


ΥΠΟΥΡΓΕΙΟ ΠΕΡΙΒΑΛΛΟΝΤΟΣ ΧΩΡΟΤΑΞΙΑΣ ΚΑΙ ΔΗΜ. ΕΡΓΩΝ

Δ/ΝΣΗ ΠΟΛΕΟΔ. ΣΧΕΔΙΑΣΜΟΥ
ΤΜΗΜΑ ΠΑΡΑΔΟΣ. ΟΙΚΙΣΜΩΝ

Ν. ΦΙΛΑΔΕΛΦΕΙΑ Ο.Τ. 22

Χαρακτηρισμός των κυρίων όψεων κτιρίου και ειδική ρύθμιση προσθήκης ενός ορόφου επί της οδού Δεκελείας 69, και Ραιδεστού.

ΚΛΙΜΑΚΑ 1: 100

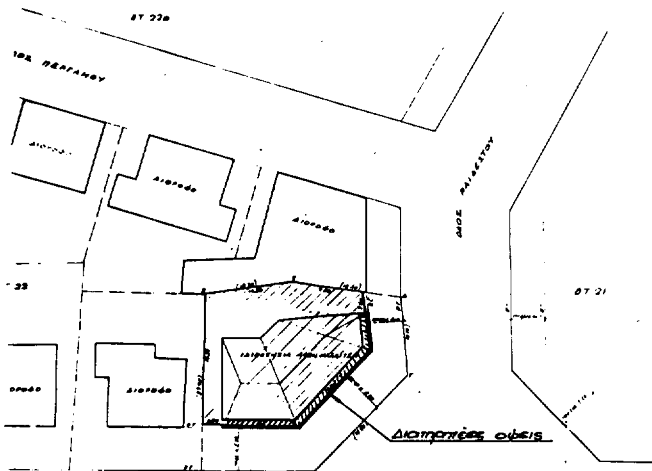

Απόσπασμα ρυμοτομικού σχεδίου

Αριθ. 8049 (3)

Άρση συμφωνίας εγκεκριμένου σχεδίου και εφαρμοσθέντος στην οδό Σολωμού μεταξύ Β. Ηπείρου και Μαξίμου στον Δήμο Πάτρας Νομ. Αχαΐας.

Ο ΝΟΜΑΡΧΗΣ ΑΧΑΪΑΣ

Έχοντας υπόψη:

1. Τις διατάξεις του Ν. 3200/55 «περί διοικητικής αποκεντρώσεως και τις ίδιες του από 28.6.1955 Β.Δ. «περί εξαιρέσεως από την αρμοδιότητα των Νομαρχών μερικών αντικειμένων αρμοδιότητας του Υ.Δ.Ε.

2. Τις διατάξεις του Ν. 532/70 «περί συμπληρώσεως των διατάξεων "περί διοικητικής αποκεντρώσεως"».

3. Τις διατάξεις του Β.Δ. 712/70.

4. Τις διατάξεις του Ν. 1032/86 «περί συστάσεως Υπουργείου Χ.Ο.Π.

5. Τις διατάξεις της παρ. 2 άρθρου 4 του Ν. 1232/82 για επαναφορά σε ισχύ τροποποίησης και συμπλήρωση των διατάξεων του Ν.Δ. 4352/64 και άλλες διατάξεις.

6. Τις 13905/721/26.4.1982 και 24712/1248/21.8.82 κοινές αποφάσεις των Υπουργών Προεδρίας και Χ.Ο.Π.

7. Το διάταγμα της 18.10.1925 «περί τρόπου διορθώσεως ασυμφωνίας κ.λπ.

8. Τον φάκελλο των δικαιολογητικών που σχηματίστηκε σε αναφορά με το θέμα.

9. Το με αριθ. 12573/Π394/97 έγγραφο του Δήμου Πατρέων.

10. Το με αριθ. 6646/97 έγγραφο της Δ/νσης Χ.Ο.Π. στο Συμβούλιο Χ.Ο.Π. Ν. Αχαΐας.

11. Τη γνωμοδότηση του Συμβουλίου Χ.Ο.Π. Ν. Αχαΐας, που διατυπώθηκε στο πρακτικό 15/20.6.97 και στο θέμα 10, αποφασίζουμε:

1. Διορθώνουμε την ασυμφωνία που διαπιστώθηκε μεταξύ των εγκεκριμένων και στην πραγματικότητα διαμορφωμένων οικ. γραμμών της οδού Σολωμού, που βρίσκεται μέσα στο σχέδιο πόλεως Πατρών, καθορίζουμε ισχύουσες οικοδομικές γραμμές τις διαμορφωμένες στην πραγματικότητα και για σαφέστερο καθορισμό τις σημειούμενες με κόκκινη γραμμή στο συνημμένο τοπογραφικό διάγραμμα της.


2. Με την παρούσα απόφαση δεν προκαλείται δαπάνη εις βάρος του Κρατικού Προϋπολογισμού ούτε του προϋπολογισμού του οικείου Ο.Τ.Α.

Η απόφαση αυτή να δημοσιευθεί στην Εφημερίδα της Κυβερνήσεως.

Πάτρα, 4 Ιουλίου 1997

Με εντολή Νομάρχη
Η Διευθύντρια κ.α.α.
ΒΑΣ. ΑΓΓ. ΤΣΟΝΑΚΑΣ

ΤΟΠΟΓΡΑΦΙΚΟ ΔΙΑΓΡΑΜΜΑ ΤΩΝ ΟΔΩΝ
ΤΟΥ ΕΓΚΕΚΡΙΜΜΕΝΟΥ ΡΥΜΟΤΟΜΙΚΟΥ Σ
ΚΛ.1:200

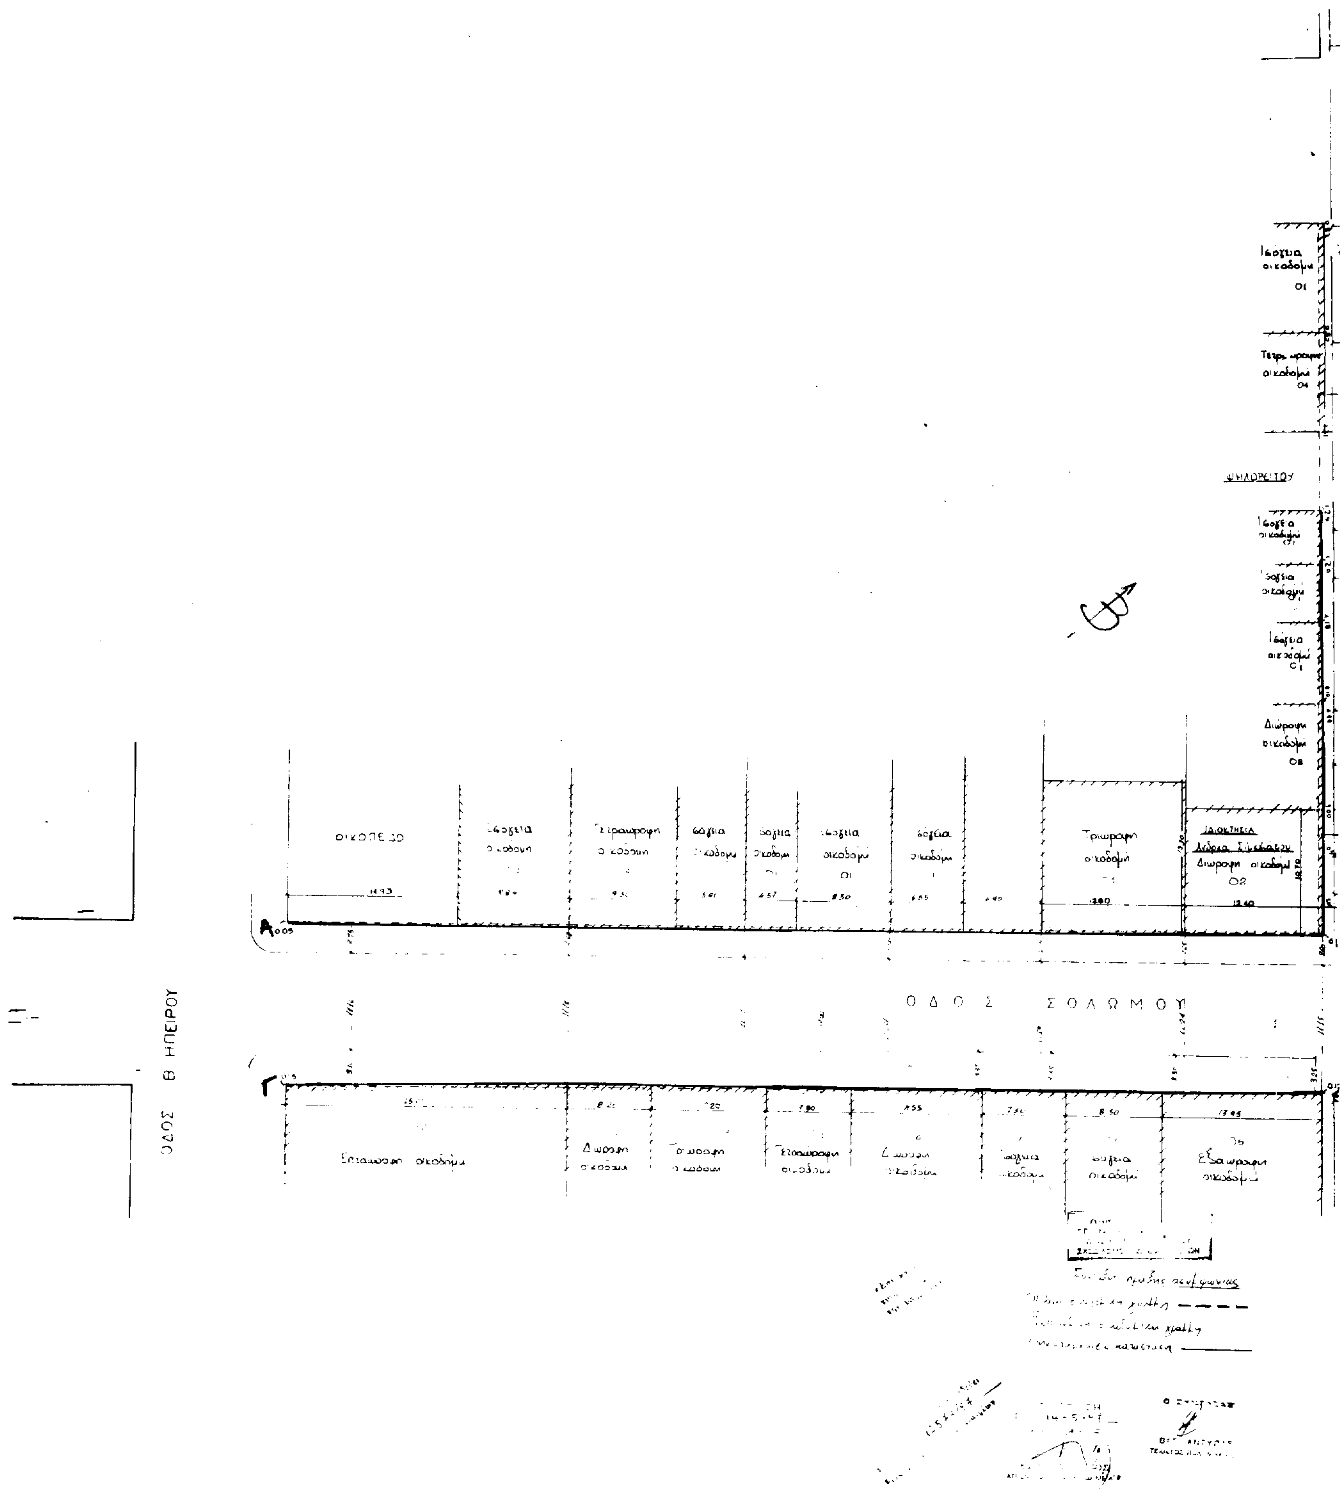

...ΛΩΜΟΥ ΚΑΙ ΜΑΞΙΜΟΥ
...ΣΧΕΔΙΟΥ ΠΑΤΡΩΝ

ΝΑΥΑΡΙΝΟΥ

ΟΔΟΣ ΜΑΞΙΜΟΥ

ΟΔΟΣ ΚΟΡΥΤΣΑΣ

Ισόγεια οικοδομή

Διώροφη οικοδομή

① Με την οικοδομική άδεια 58/57 καθορίσθηκαν οικοδομικές γραμμές στα πρόσωπα της ιδιοκτησίας ... στην διασταύρωση των οδών Μαξίμου και Σολωμού

② Με την έκθεση 4787/81 του Δήμου Πατρέων καθορίζεται η οικοδομική γραμμή επί της οδού Μαξίμου

③ Με την έκθεση 19379/77 καθορίζεται η οικοδομική γραμμή επί της οδού Σολωμού


Με τις δύο παραπάνω ... εκθέσεις ② κ' ③ ... ρυμοτομείται η ιδιοκτησία ... όπως και οι υπόλοιπες των οικοδομικών ..., ώστε να ισχύουν οι οικοδομικές γραμμές βάσει των οποίων εκδόθηκαν η 58/57 και 411/65 οικοδομικές άδειες (προσθήκη της 58/57).

Ο Συντάξας



Εγκρίνεται η ... επί της οδού Σολωμού Οικοδομικής γραμμής ... (ΠΒ) & (ΓΑ) ...

Το παρόν αποτελεί την 8049/97 ...

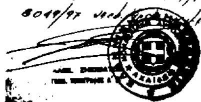

ΑΝΑΚΟΙΝΩΣΕΙΣ

Αριθ. Δ12α/Φ3ε/34041 (4)

Παρακατάθεση αποζημίωσης ακινήτων που έχουν ρυμοτομηθεί με το εγκεκριμένο ρυμοτομικό σχέδιο Δήμου Πατρέων για τη διαπλάτυνση και κατασκευή 1ου τμήματος της οδού Πατρών - Τριπόλεως από οδό Φωκαίας μέχρι πλατεία Μαρούδας, σύμφωνα με τις ενδείξεις της πράξης αναλογισμού.

Ο ΥΠΟΥΡΓΟΣ
ΠΕΡΙΒΑΛΛΟΝΤΟΣ, ΧΩΡΟΤΑΞΙΑΣ ΚΑΙ ΔΗΜ. ΕΡΓΩΝ

Έχοντας υπόψη:

1. Τις διατάξεις του Ν.Δ. 17.7.1923 «περί σχεδίων πόλεων, κωμών κ.λπ. (ΦΕΚ 228/Α'/23) και του άρθρου 5 του Ν. 653/77 (ΦΕΚ 214/Α').
2. Τις διατάξεις του Ν. Δ/τος 797/71 «περί αναγκαστικών απαλλοτριώσεων» (ΦΕΚ 1/Α'/71.
3. Τις διατάξεις του άρθρου 6 του Ν. 5269/31.
4. Την εξουσιοδοτική απόφαση του Υπουργού ΠΕ.-ΧΩ.Δ.Ε. Δ17/01/79/Φ.2.2.1/24.8.89 (ΦΕΚ 666/Β').
5. Τις διατάξεις του Π.Δ. 69/88 (ΦΕΚ 28/Α') «περί Οργανισμού Γ.Γ.Δ.Ε. του ΥΠΕΧΩΔΕ».
6. Τον πίνακα υπολογισμού - παρακατάθεσης της αποζημίωσης με ημερομηνία 9.4.1997, που συντάχθηκε με βάση την απόφαση 569/96 του Εφετείου Πατρών για ακίνητα που ρυμοτομήθηκαν για την διαπλάτυνση και κατασκευή 1ου τμήματος της οδού Πατρών - Τριπόλεως από οδό Φωκαίας μέχρι πλατεία Μαρούδας, σύμφωνα με τις ενδείξεις της πράξης αναλογισμού 11/88 Ν. Αχαΐας, ειδοποιούμε:

Τα πρόσωπα που έχουν ή αξιώνουν εμπράγματα δικαιώματα στα παραπάνω ακίνητα που έχουν ρυμοτομηθεί, όπως σημειώνονται στα στοιχεία προδικασίας του άρθρου 5 του Ν. 653/77, ότι η αποζημίωση για τα ακίνητα αυτά έχει κατατεθεί στο Ταμείο Παρακαταθηκών και Δανείων, ύστερα από τον συμψηφισμό δικαιωμάτων και υποχρεώσεων που προβλέπει το άρθρο 6 του Ν. 5269/31 με την έκδοση του γραμματίου παρακαταθήκης Νο 99/10.7.1997 για συνολικό ποσό 9.842.757.

Η παρακατάθεση της αποζημίωσης έγινε υπέρ των προσώπων που αναγράφονται παρακάτω και θα καταβληθεί στα πρόσωπα που θα αναγνωριστούν δικαιούχοι.

Η απόφαση αυτή να δημοσιευθεί στην Εφημερίδα της Κυβερνήσεως.

Αθήνα, 4 Αυγούστου 1997

Με εντολή Υπουργού
Η Τμηματάρχης
ΠΑΝ. ΑΘΑΝΑΣΑΚΟΠΟΥΛΟΥ

ΑΠΟ ΤΟ ΕΘΝΙΚΟ ΤΥΠΟΓΡΑΦΕΙΟ